



# A-A 1:100

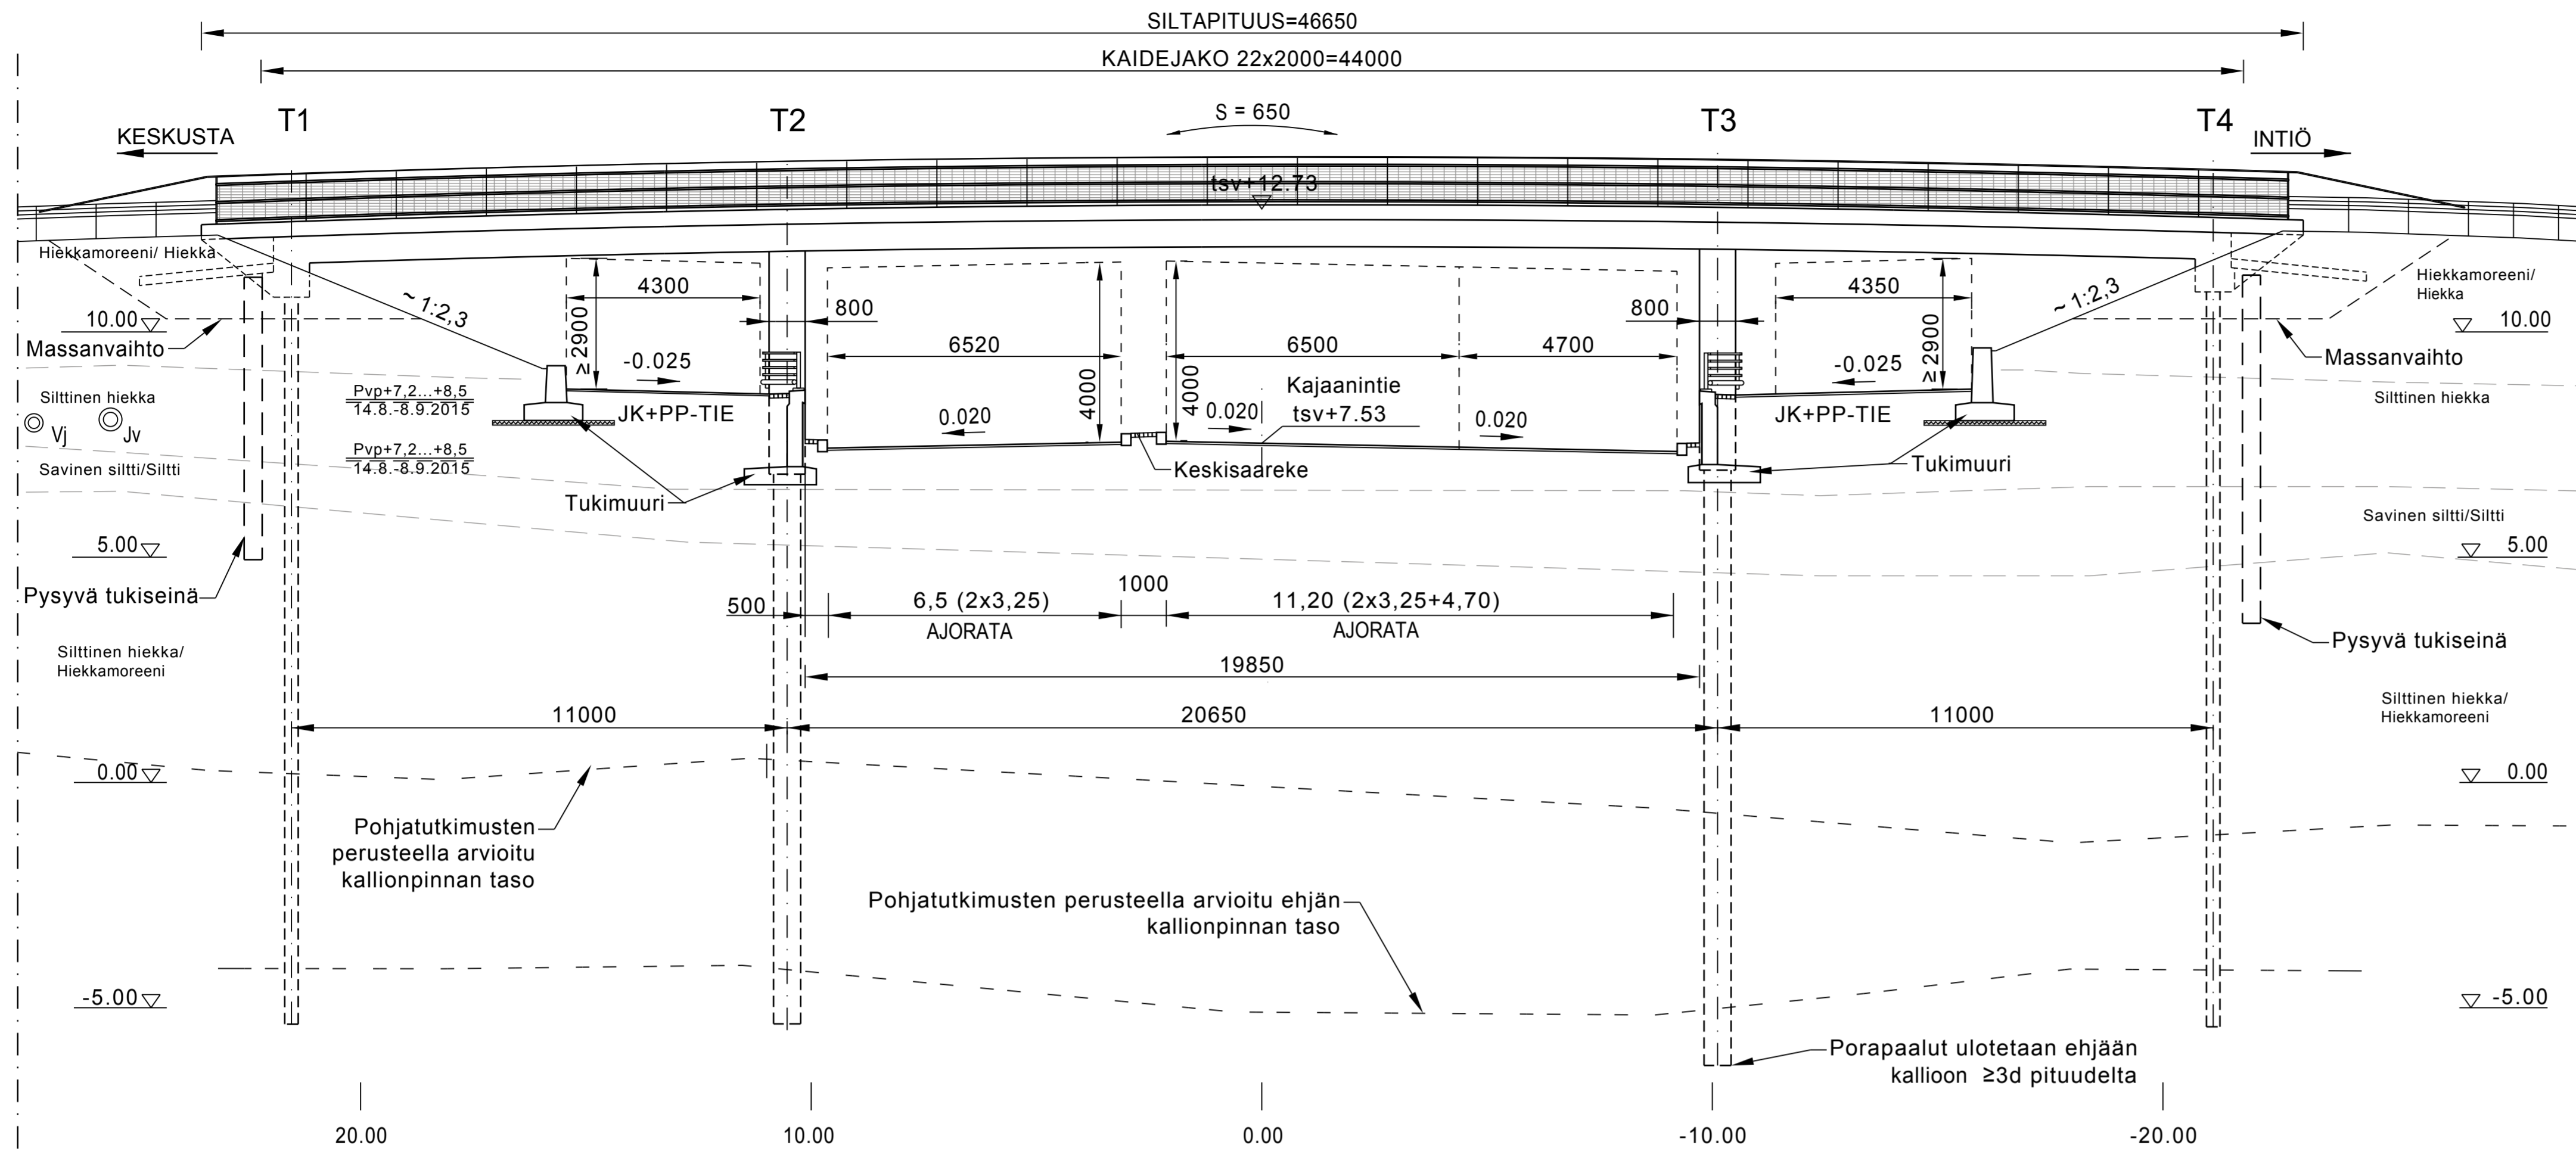


# B-B 1:100

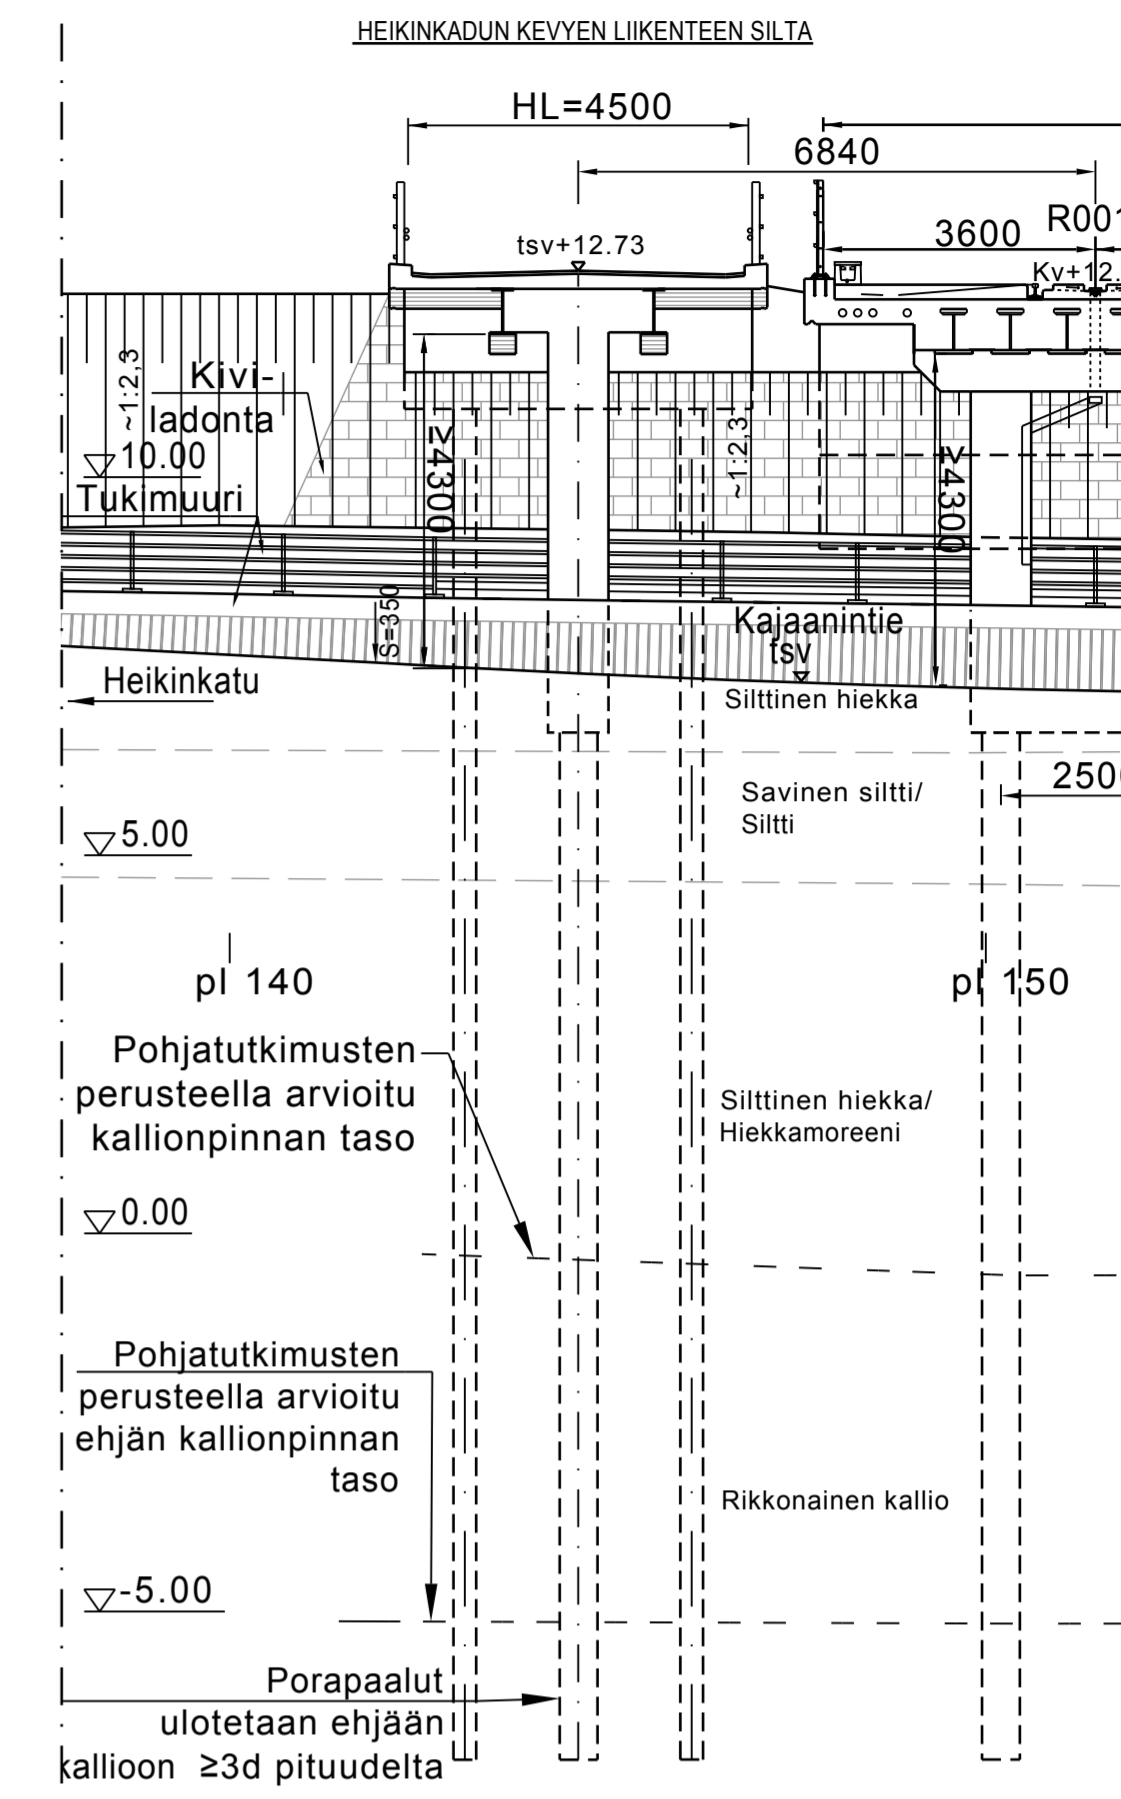


- PAALUT: PORAPAALUT (S355J2H)  $\phi 610$  t=12,5 ja  $\phi 711$  t=12,5
- BETONI: PAALUJEN TÄYTTÖ Ro01, R4, C35/45-3 P20, cnom=50 mm, itsetiivistyvä betoni  
 KANSIELEMENTIT Ro20, R1, C35/45-3 P30, cnom=40 mm  
 REUNAPALKIT Ro22, R1, C35/45-3 P30, cnom=45 mm  
 PÄÄTYPALKIT Ro10, R1, C35/45-3 P30, cnom=45 mm  
 PILARIT Ro11, R1, C35/45-3 P30, cnom=40 mm  
 TUKIMUURIT Ro41, R1, C35/45-3 P30, cnom=50 mm
- BETONITERÄS: A500HW
- RAKENNETERÄS: PÄÄPALKIT S355NL  
 POIKKIPALKIT S355J2+N TAI S355K2+N  
 VARUSTELUOSAT S355K2+N  
 VAARNATAPIT S235J2+N+C450
- KAITEET: KEVYENLIIKENTEEN SILLANKAIDE
- SIIRTYMÄLAATAT: 3 m:n SIIRTYMÄLAATAT
- KOORDINAATTIJÄRJESTELMÄ: ETRS-GK26  
 KORKEUSJÄRJESTELMÄ: N2000

# TASOKUVA 1:100

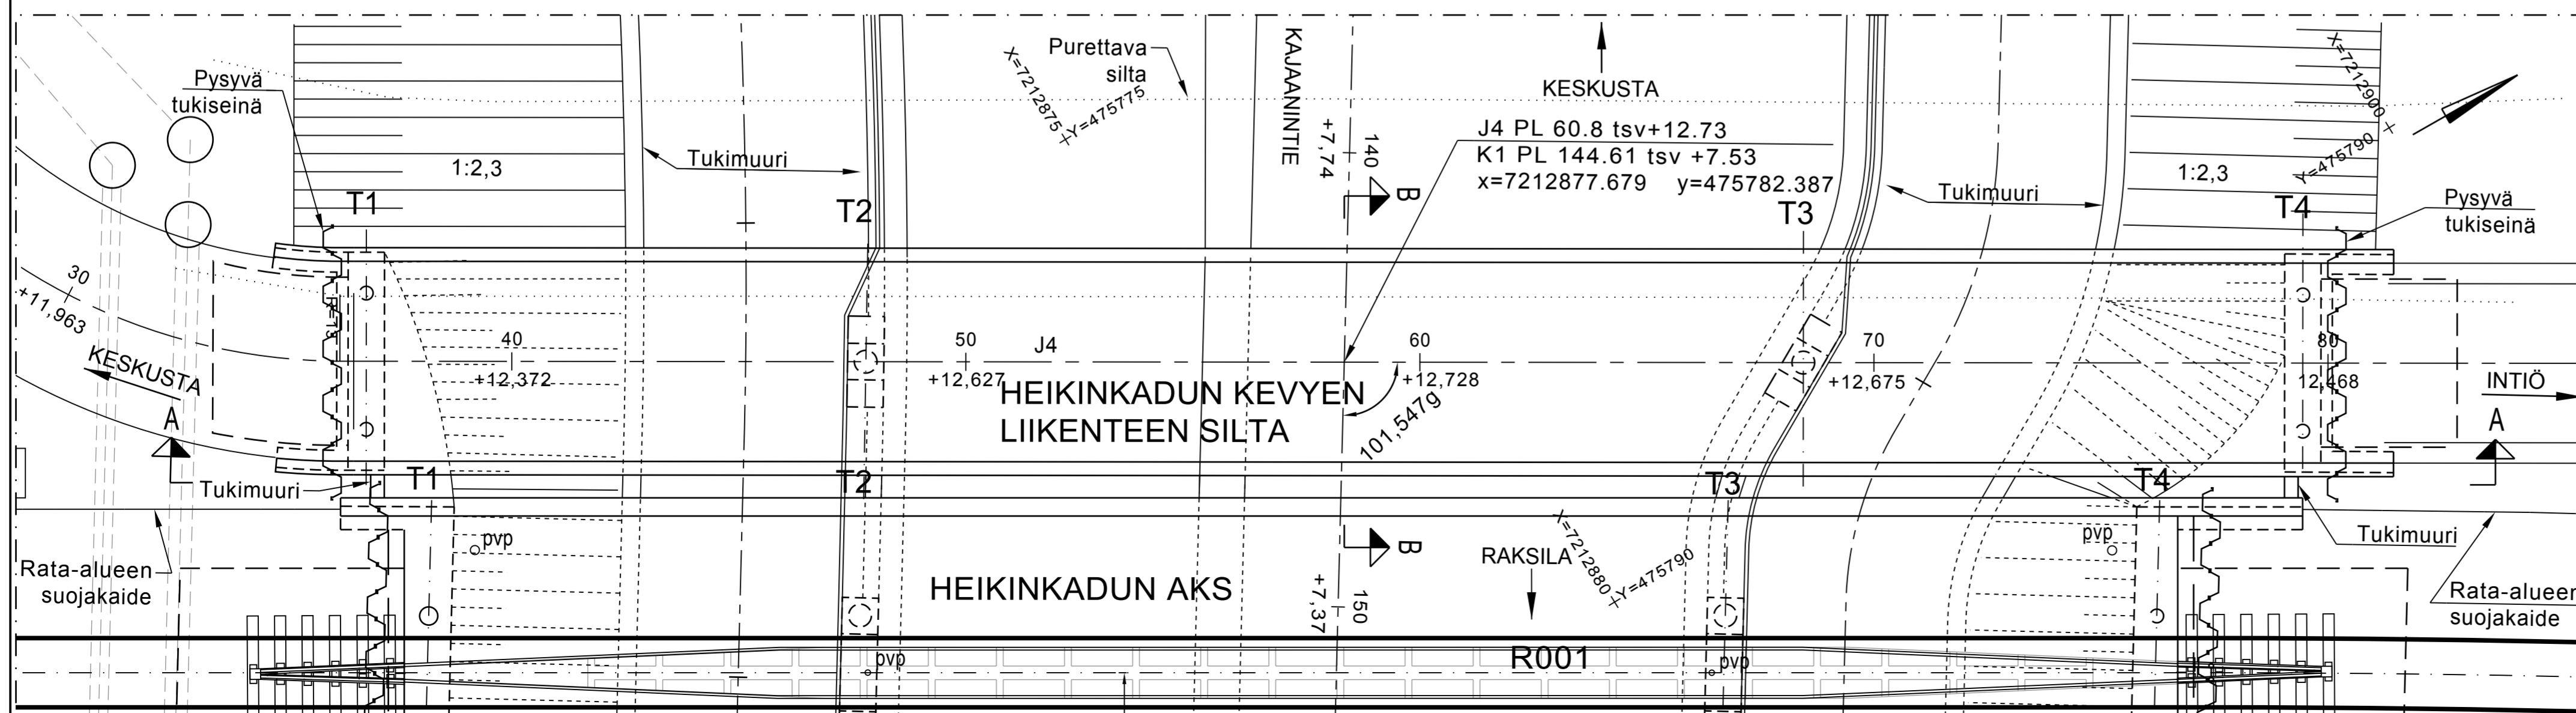

# SILTAPAIKAN KARTTA 1:2000

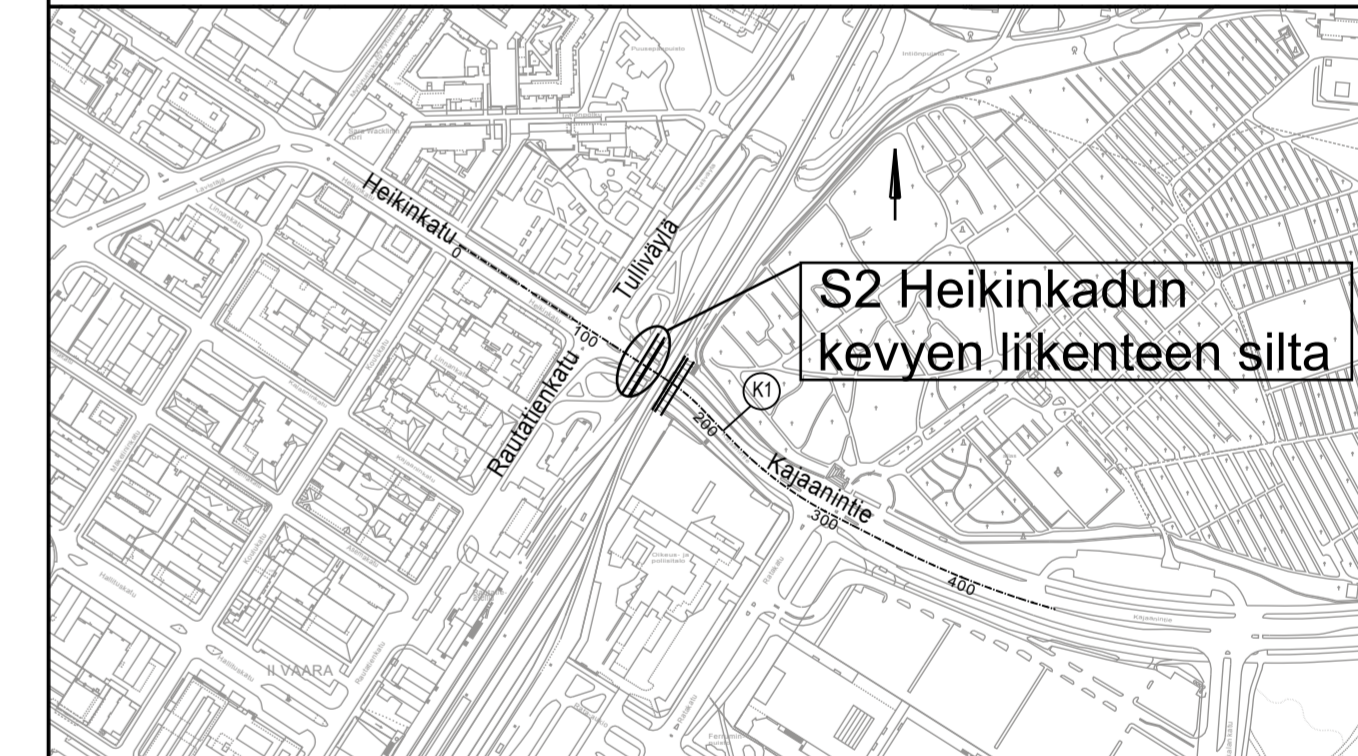

SILTATYYPPI	TERÄKSIINEN LIITTOPALKKISILTA, BETONIKANSI	
JÄNNEMITTA	11,0+20,65+11,0 m	
VINOUS	0 gon	VAPAA KORKEUS 4,0 m
HYÖTYLEVEYS	4,5 m	KUORMITUS KL/5.9.2014

Merkki	Muutos	Pvm	Suunn.	Tark.
Koordinaattijärjestelmä: ETRS-GK26, korkeusjärjestelmä N2000				
Teema: Kaupunginosa Vaara 2, Myllytulli 6, Intiö 11, Raksila 12				
Hanke	Pohjoisen alikulun, rakennussuunnitelma			HYVÄKSYNYT KAUP. INS.
Kohde	S2 HEIKINKADUN KEVYEN LIIKENTEEN SILTA			YHDYSKUNTA LTK
Asiasisältö	YLEISPIIRUSTUS			Mittakaava 1:100, 1:2000
Suunnittelija 26.8.2016 A-L Siika-aho		Hyväksyjä 26.8.2016 Jukka Aitto-oja		
Piir.nro 26.8.2016 Sanna Kaikkonen		Piir.nro I-2166		