



# K1 Kajaanintie

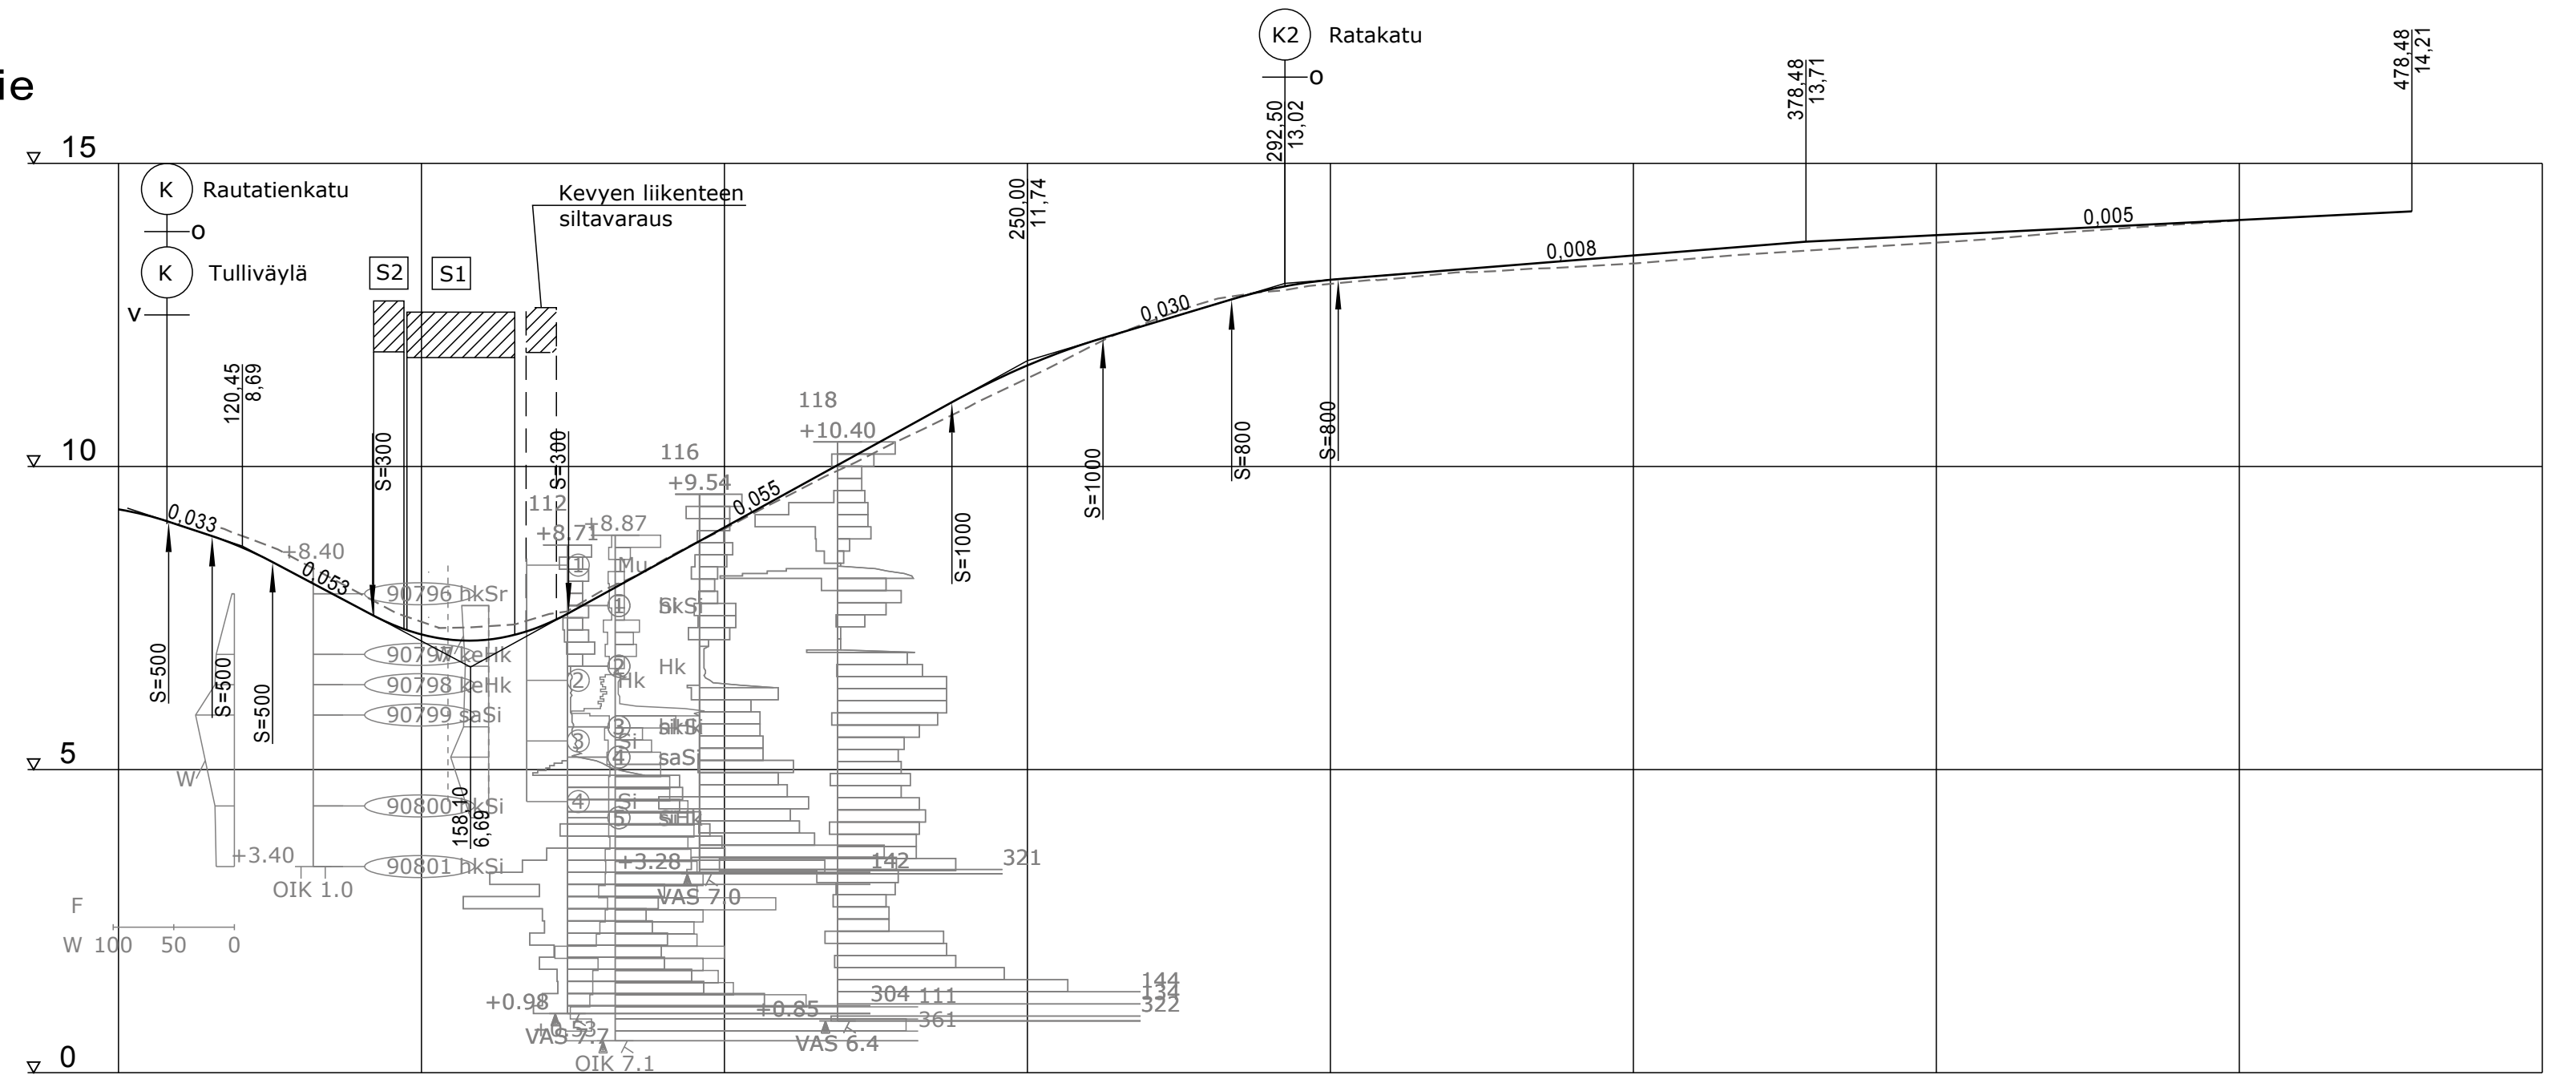

Vh-kaivannot: tuenta/luiskakaltevuus  
Päälysrakenne

Tasausviivan korkeus

Maanpinnan korkeus

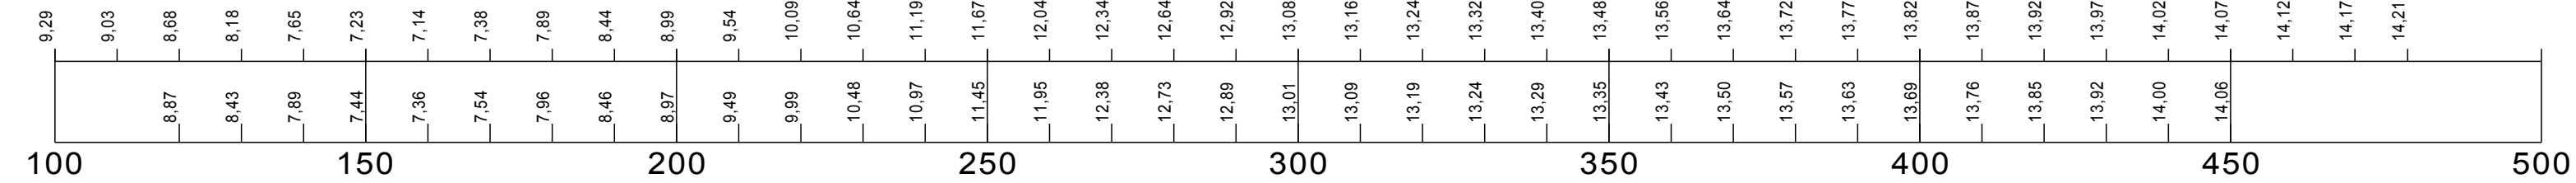

Merkki	Muutos	Pvm	Suunn.	Tark.
Koordinaattijärjestelmä: ETRS-GK26, korkeusjärjestelmä N2000				
Teema	Pituusleikkaus	Kaupunginosa Vaara 2, Myllytulli 6, Intö 11, Raksila 12		
Hanke	POHJOISEN ALIKULUN RAKENNUSSUUNNITELMA			HYVÄKSYNYT KAUP. INS.
Kohde	K1 Kajaanintie			§ § YHDYSKUNTA LTK §
Asiasisältö	Pituusleikkaus			Mittakaava 1:1000/1:100
 Ramboll Kiviharjunlenkki 1A 90220 Oulu puh. 020 755 611			 YHDYSKUNTA- JA YMPÄRISTÖPALVELUT	
Suunnittelija	Jaana Alalauri			
Hyväksyjä	Sanna Kaikkonen		Hyväksyjä	Jukka Aitto-oja
Piir.nro		Pvm	26.8.2016	Piir.nro Pit1