



K2 Ratakatu

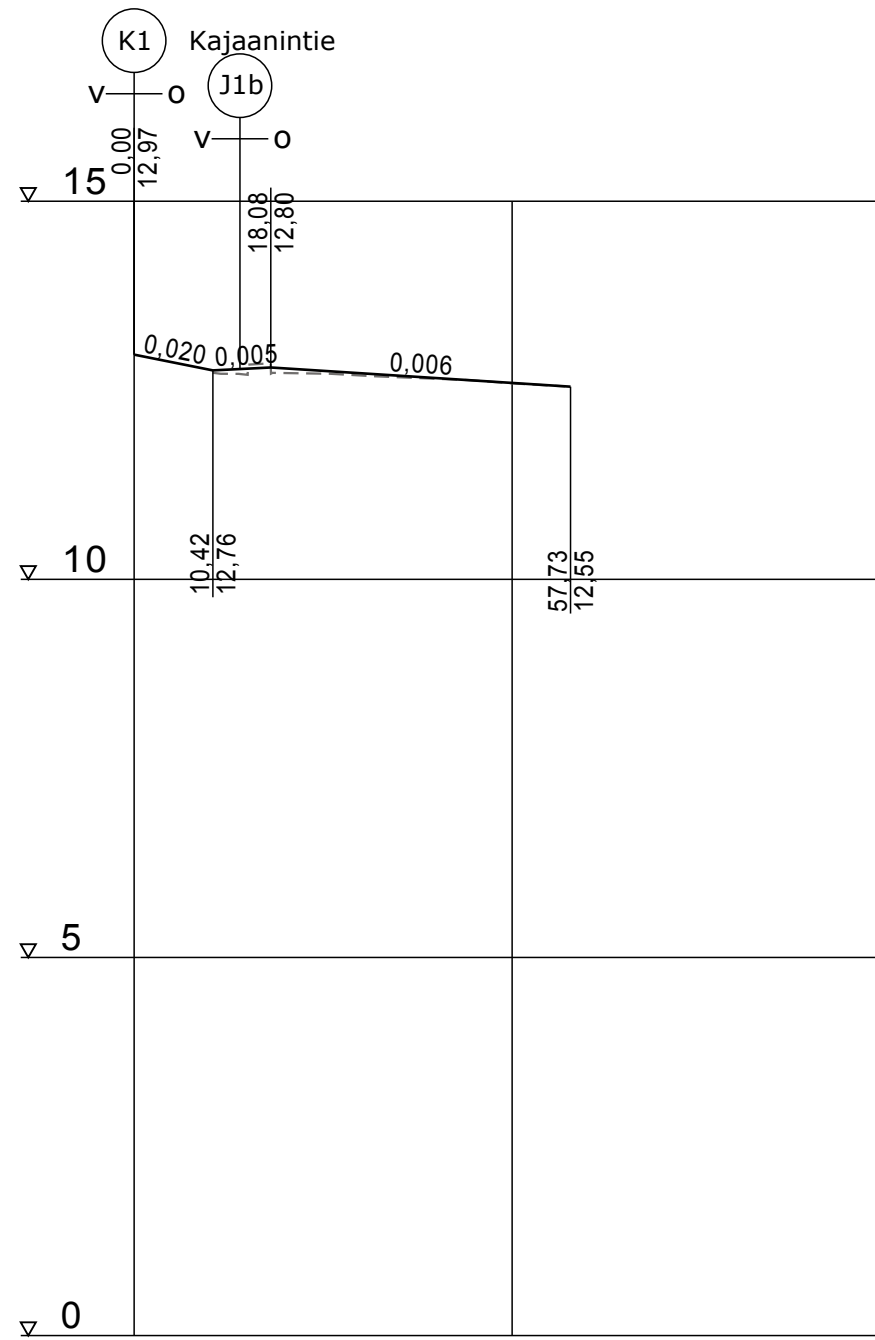

Vh-kaivannot: tuenta/luiskakaltevuus _____
 Päällysrakenne _____

Tasausviivan korkeus _____

Maanpinnan korkeus _____

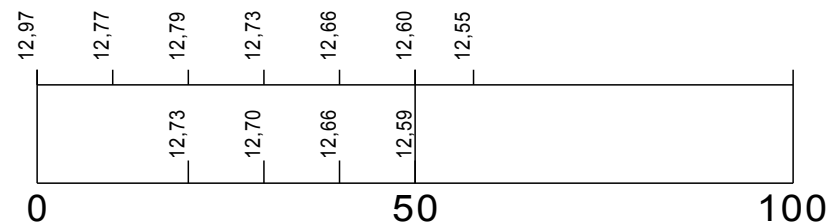

Merkki	Muutos	Pvm	Suunn.	Tark.
Koordinaattijärjestelmä: ETRS-GK26, korkeusjärjestelmä N2000				
Teema	Pituusleikkaus	Kaupunginosa Vaara 2, Myllytulli 6, Intiö 11, Raksila 12		
Hanke	POHJOISEN ALIKULUN RAKENNUSSUUNNITELMA		HYVÄKSYNYT KAUP. INS. §	
Kohde	K2 Ratakatu		§	
Asiasisältö	Pituusleikkaus		YHDYSKUNTA LTK §	
			Mittakaava 1:1000/1:100	
 Ramboll Kiviharjunenki 1A 90220 Oulu puh. 020 755 611			 YHDYSKUNTA- JA YMPÄRISTÖPALVELUT	
Suunnittelija	Jaana Alalauri			
Hyväksyjä	Sanna Kaikkonen		Hyväksyjä Jukka Aitto-oja	
Piir.nro			Pvm 26.8.2016	Piir.nro Pit2