J1a

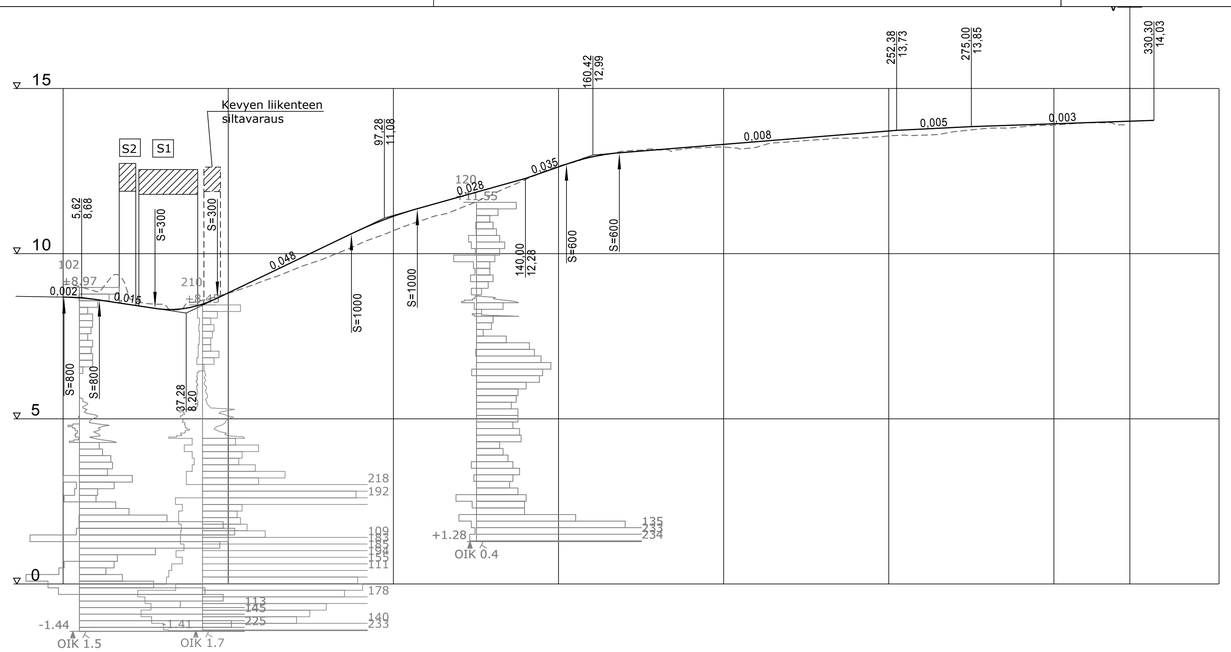

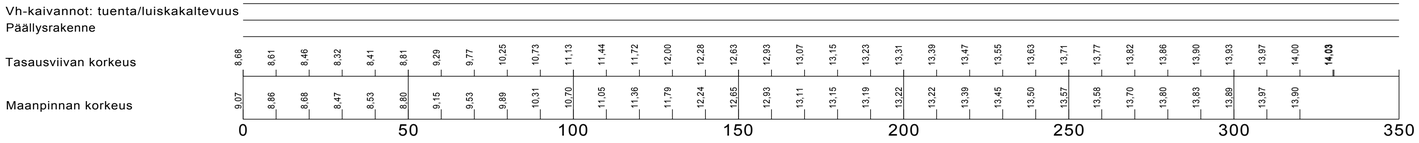

Merkki	Muutos	Pvm	Suunn.	Tark.
Koordinaattijärjestelmä: ETRS-GK26, korkeusjärjestelmä N2000				
Teema Pituusleikkaus	Kaupunginosa Vaara 2, Myllytulli 6, Intiö 11, Raksila 12			
Hanke POHJOISEN ALIKULUN RAKENNUSSUUNNITELMA		HYVÄKSYNYT KAUP. INS. — — — — § — — — — §		
Kohde J1a		YHDYSKUNTA LTK §		
Asiasisältö Pituusleikkaus		Mittakaava 1:1000/1:100		

RAMBØLL
Ramboll
Kiviharjunlenkki 1A
90220 Oulu
puh. 020 755 611

OULU YHDYSKUNTA- JA YMPÄRISTÖPALVELUT

Suunnittelija Jaana Alalauri			
Hyväksyjä Sanna Kaikkonen	Hyväksyjä Jukka Aitto-oja		
Piir.nro	Pvm 26.8.2016	Piir.nro Pit3	